




Офисы - Корпус Б - 6 этаж

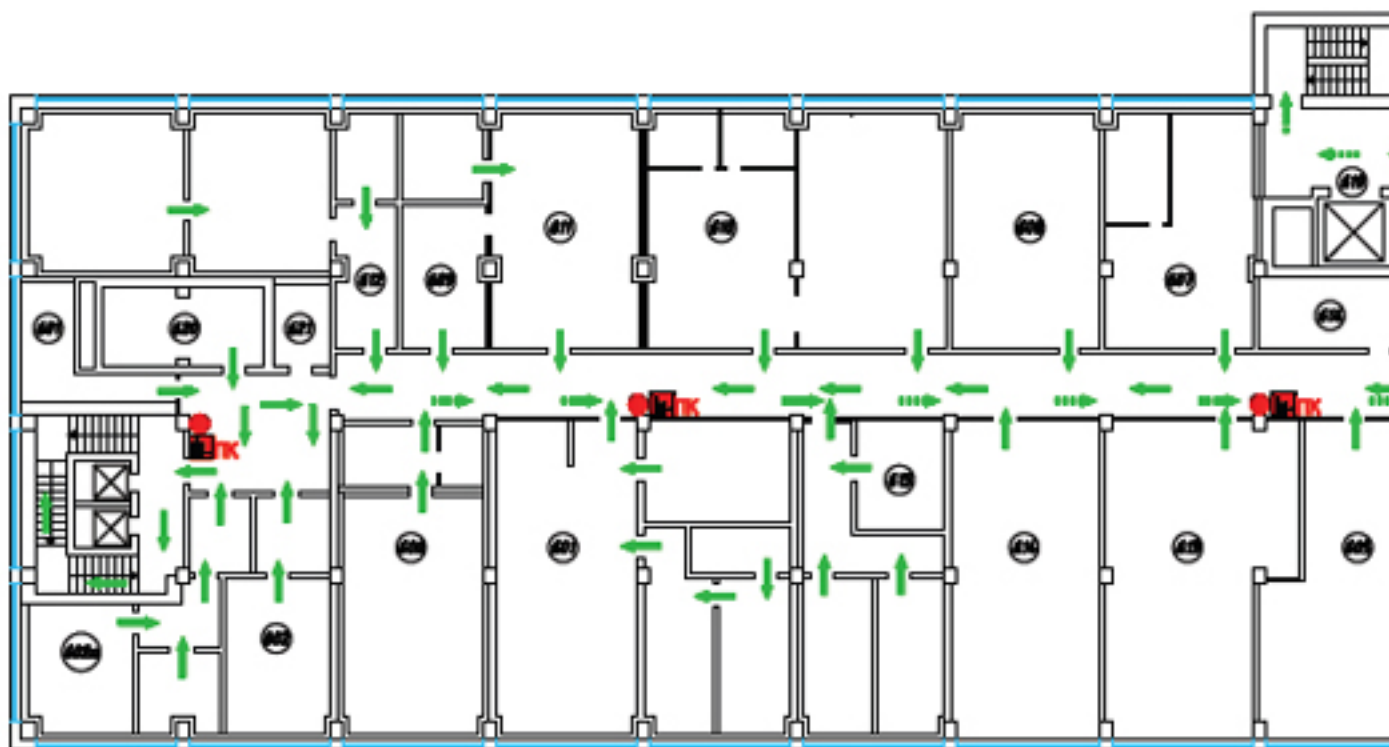


Офисы - Корпус Б - 5 этаж

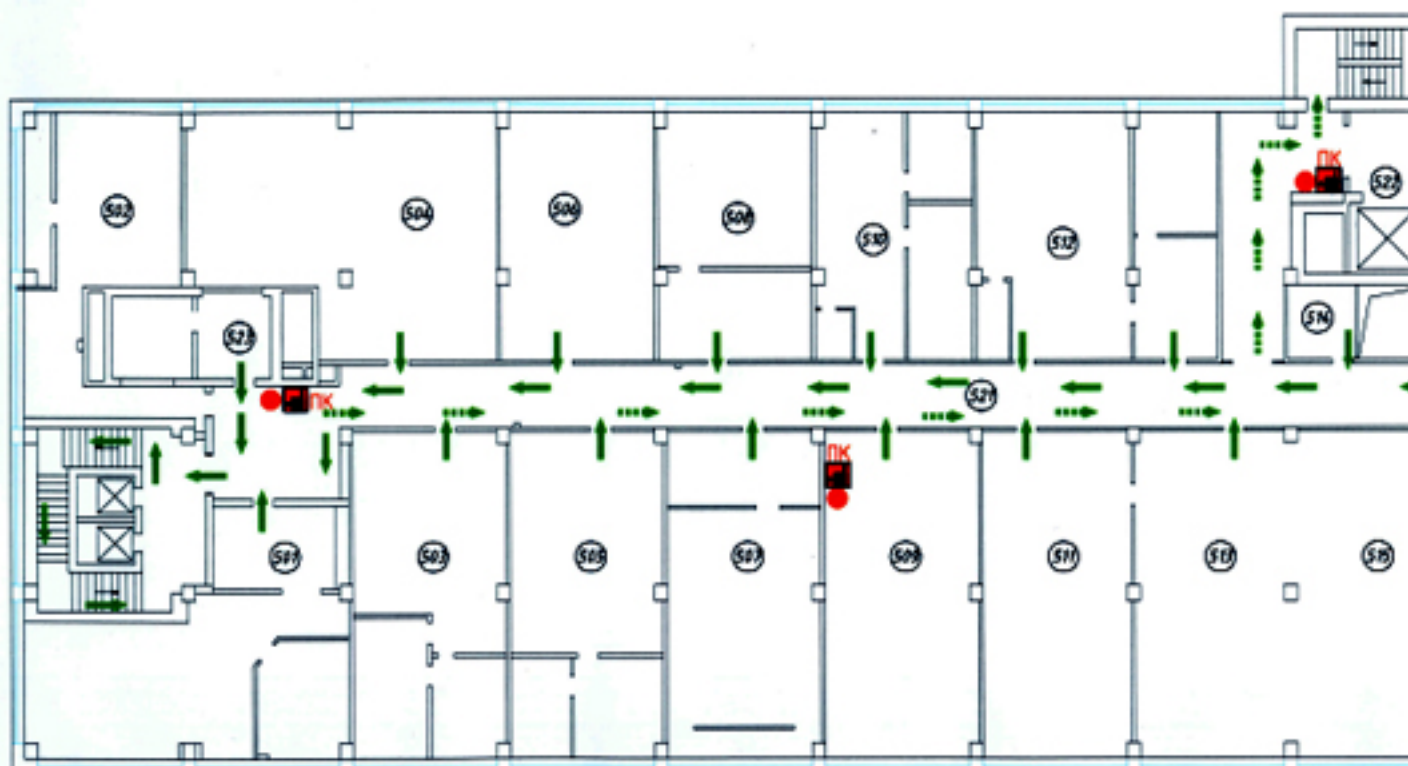


Торговые площади - Корпус Б - 4 этаж

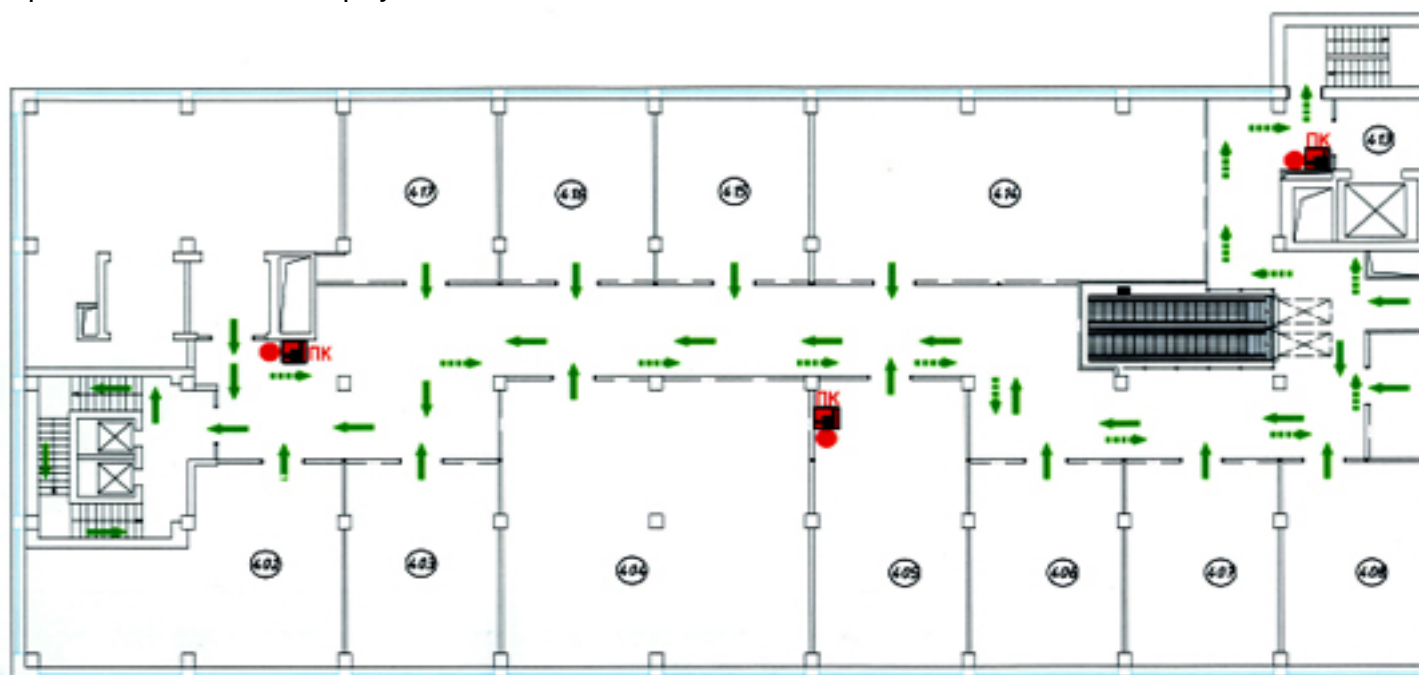


Торговые площади - Корпус Б - 3 этаж

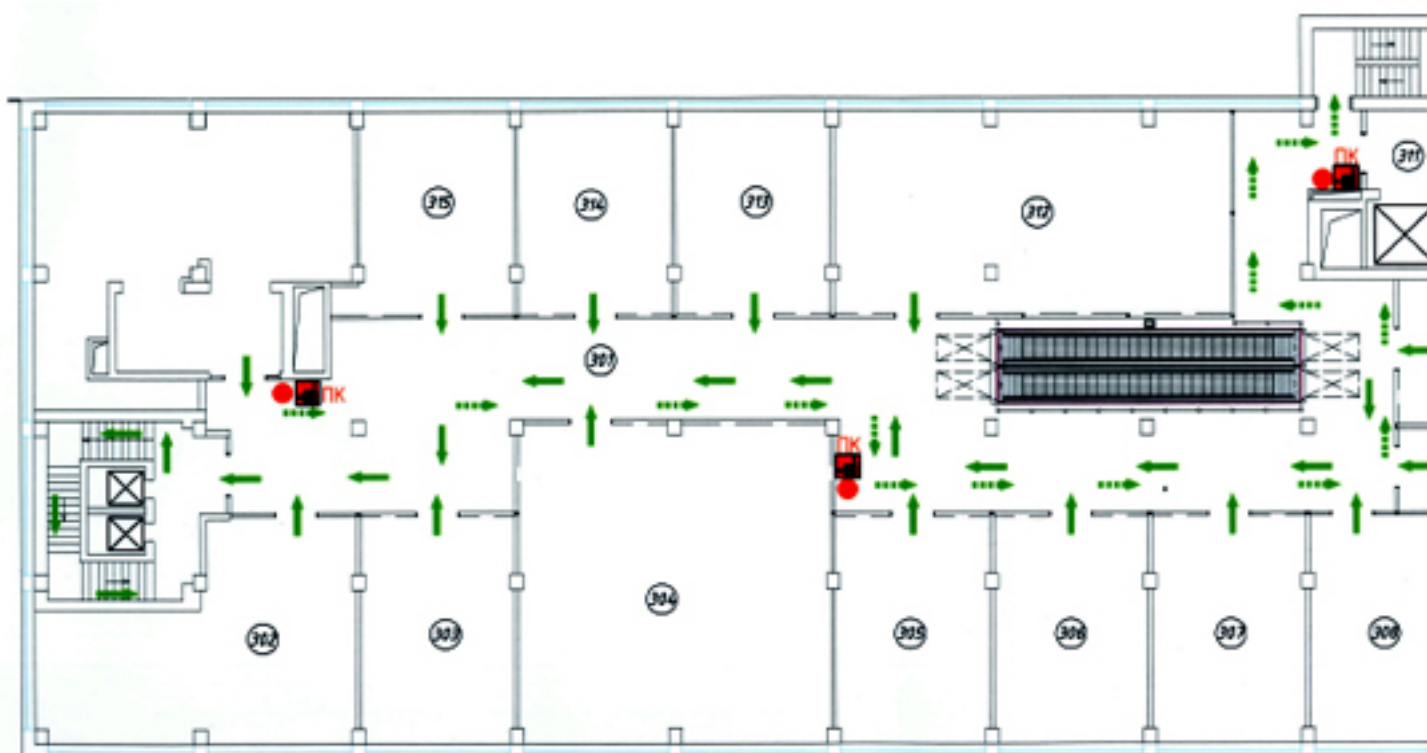


Офисы - Корпус А - 3 этаж

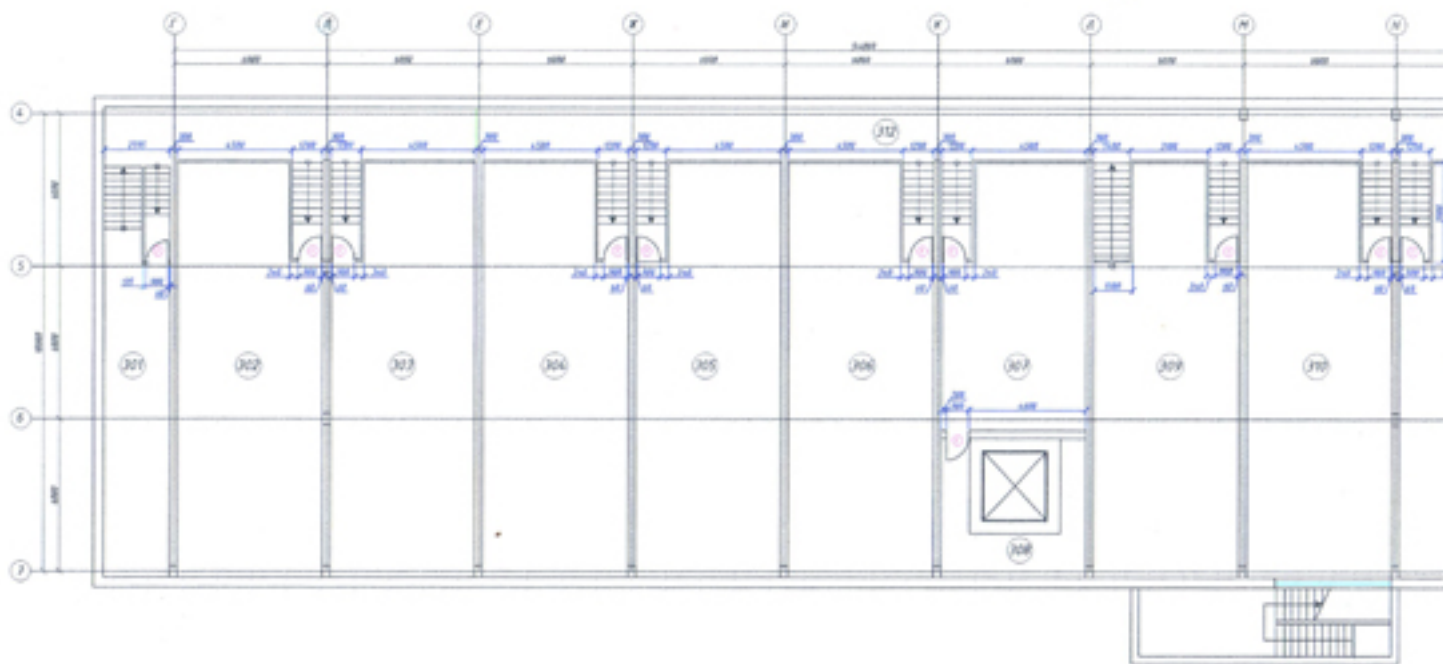

Торговые площади - Корпус А - 2 этаж

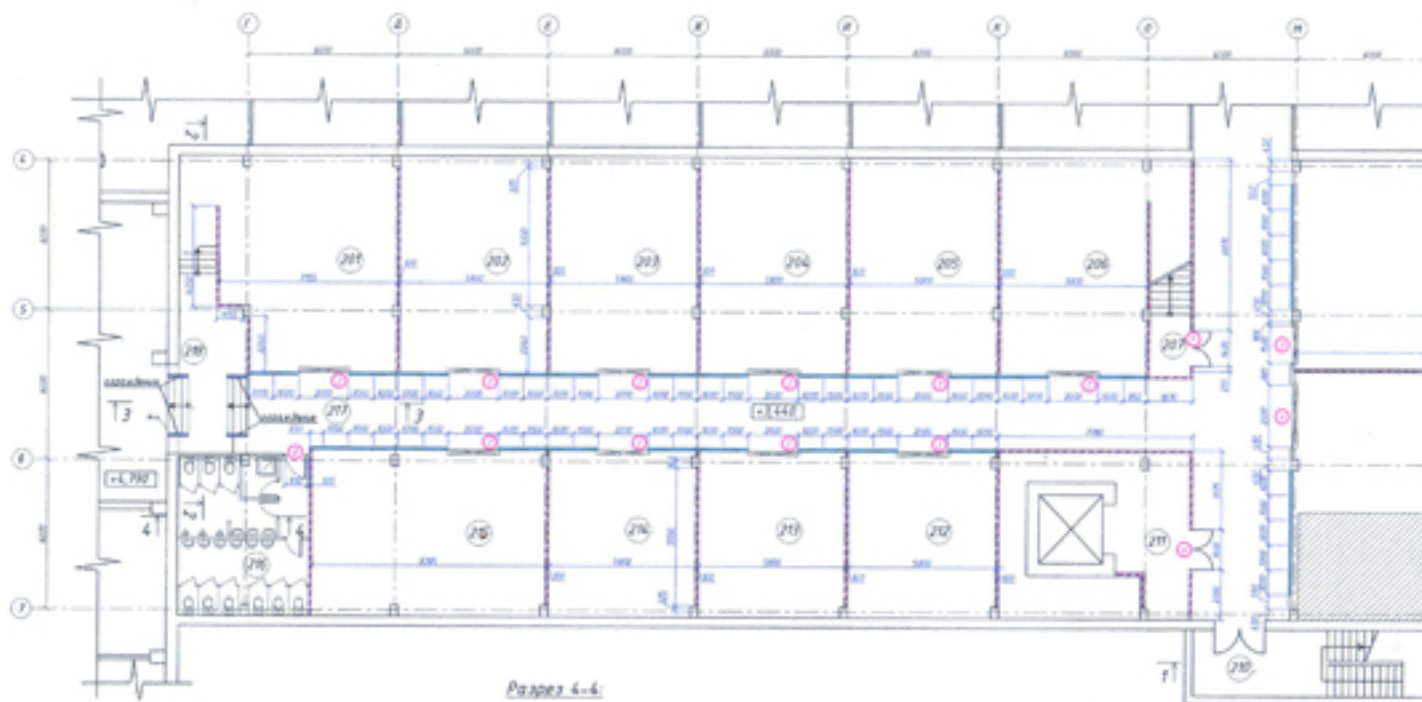

Торговые площади - Корпус А - 1 этаж

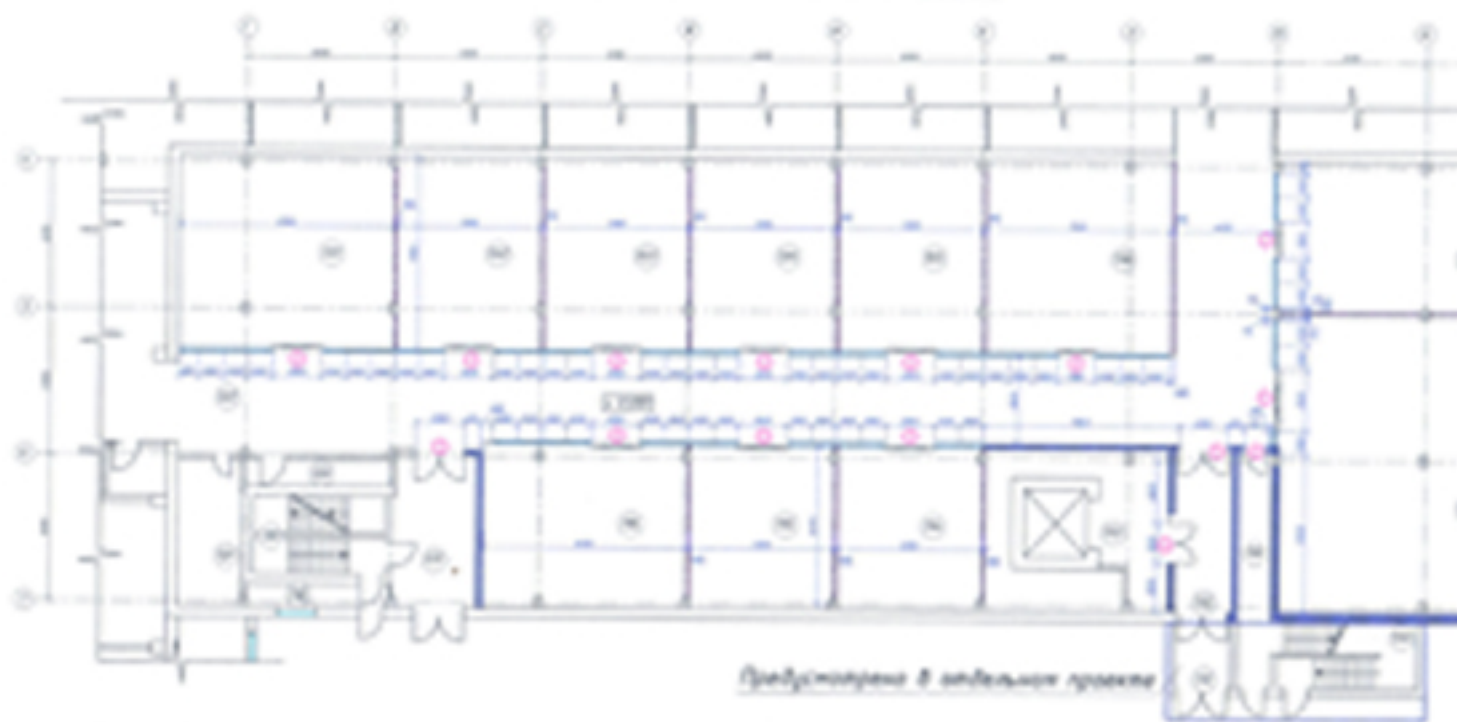

Торговые площади - Корпус А - подвал

